

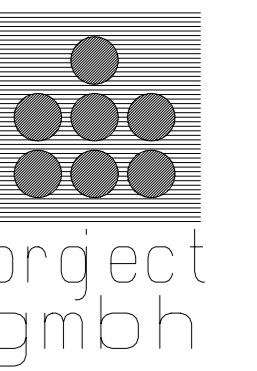


EFH = %PO.00 = 270.55 m über N.N.

PROJEKT-NUMMER	BAUHERR	ORT/BEZ.	BAUTEIL	PLAN-NUMMER
2.509	KLB	AS/PH	00	b002
<b>PROJEKT</b> KLEEBLATT-PFLEGEHEIM MIT ALTENWOHNUNGEN UND TIEFGARAGE 7144 ASPERG, SCHULSTRASSE				
<b>BAUHERR</b> BAUHERRENGEMEINSCHAFT ALTENZENTRUM KLEEBLATT ASPERG VERTRETEN DURCH DEN BAUBETREUER: SIEDLUNGSWERK GEMEINNÜTZIGE GESELLSCHAFT FÜR WOHNUNGS- UND STADTBAU MBH 7000 STUTTGART 1 HEUSTEIGSTRASSE 29				
<b>ANERKANNT/BAUHERR</b>		<b>GEFERTIGT/ARCHITEKT</b>		
<b>PLANUNGSPHASE</b> BAUGESUCH				
<b>PLANINHALT</b> GRUNDRISS ERDGESCHOSS				
<b>PROJEKTL EITUNG</b> B?RENSTECHER	<b>BEARBEITET</b> B?	<b>DATUM</b> 16.4.1992	<b>MASSTAB</b> 1 : 100	<b>FORMAT</b> A 1

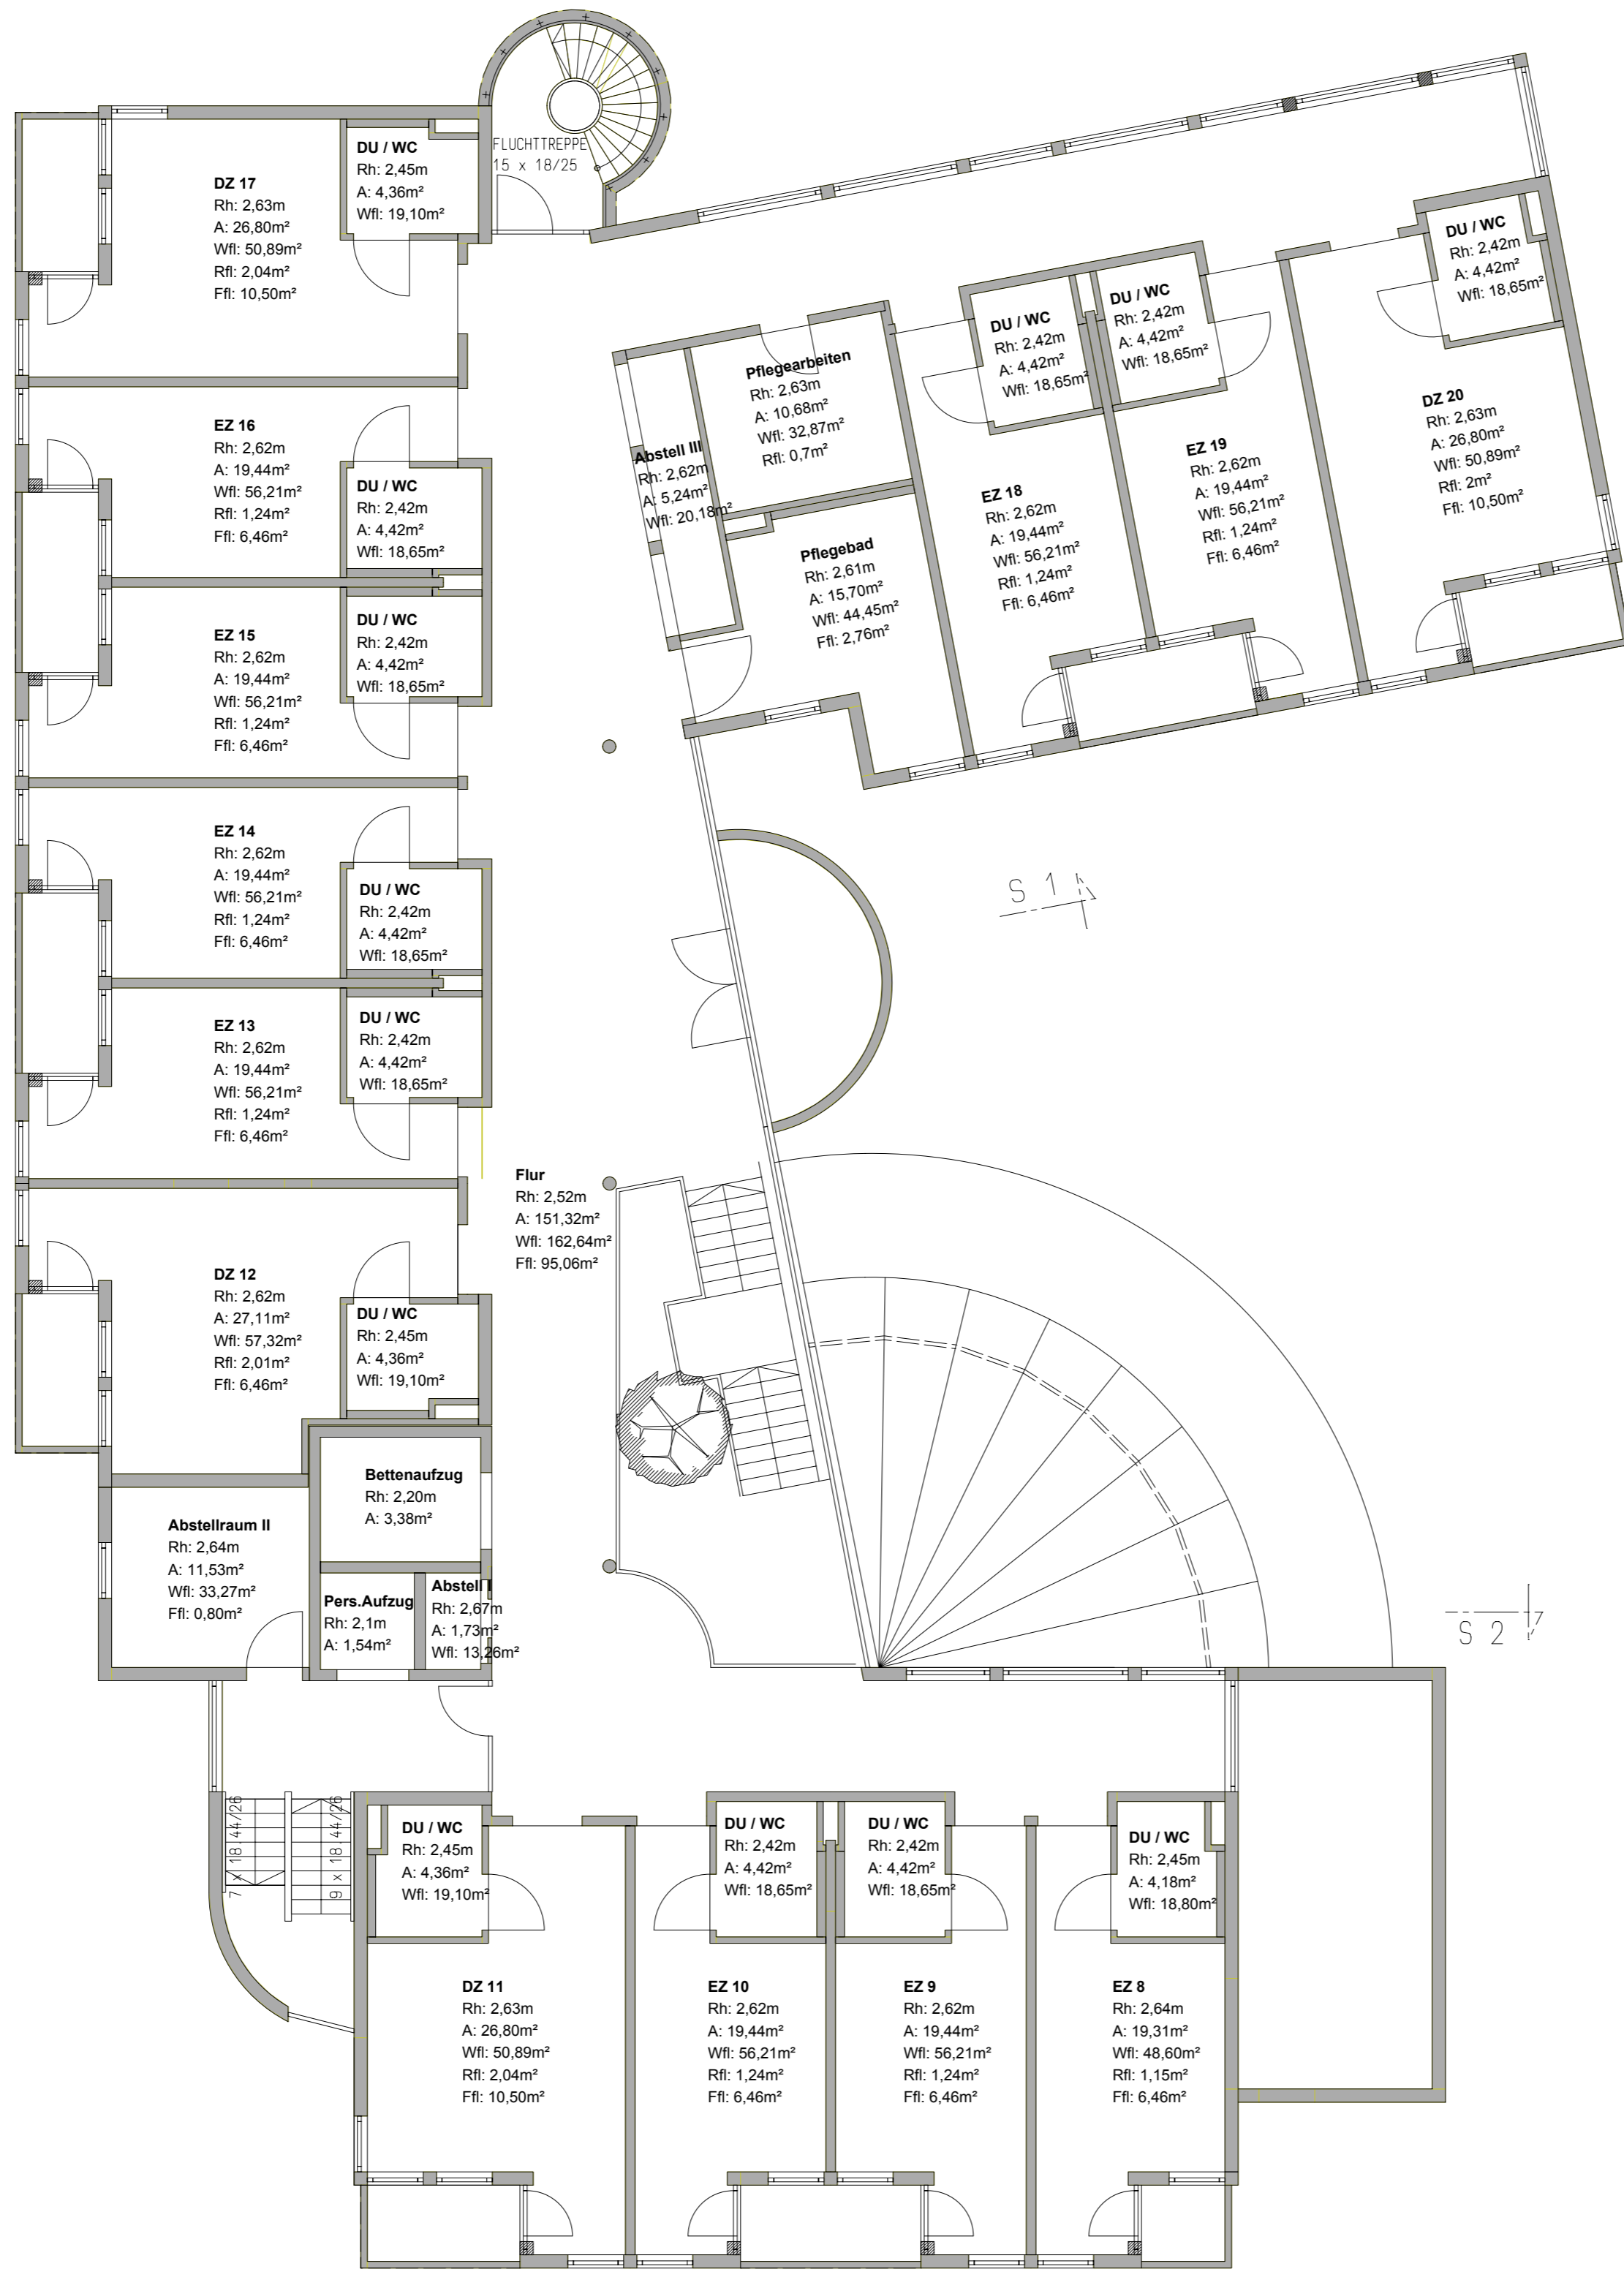


DIPLOMINGENIEUR  
 DIETER RAICHE  
 CLAUS BRODT  
 VOLKER R?F  
 FREIE ARCHITECTEN  
 BDA  
 POSTFACH 6008  
 RUTER STRASSE 1  
 7300 ESSLINGEN/  
 BERKHEIM  
 TELEFON: 0711/34585-0  
 TELEFAX: 0711/34585-70

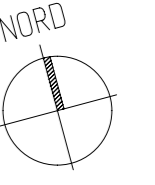

EFH = %PO.00 = 270.55 m über N.N.

PROJEKT-NUMMER	BAUHERR	ORT/BEZ.	BAUTEIL	PLAN-NUMMER
2.509	KLB	AS/PH	00	b003
PROJEKT KLEEBLATT-PFLEGEHEIM MIT ALTENWOHNUNGEN UND TIEFGARAGE 7144 ASPERG, SCHULSTRASSE				
BAUHERR BAUHERRENGEMEINSCHAFT ALTENZENTRUM KLEEBLATT ASPERG VERTRETEN DURCH DEN BAUBETREUER: SIEDLUNGSWERK GEMEINNUTZIGE GESELLSCHAFT FÜR WOHNUNGS- UND STADTBAU MBH 7000 STUTTGART 1 HEUSTEIGSTRASSE 29				
ANERKANNT/ BAUHERR	GEFERTIGT/ ARCHITEKT			
PLANUNGSPHASE	BAUGESUCH			
PLANINHALT	GRUNDRISS 1. OBERGESCHOSS			
PROJEKTLEITUNG	BEARBEITER	DATUM	MASSTAB	FORMAT
B?RENSTECHER	B?	16.4.1992	1:100	A 1

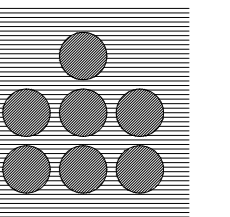

project  
gmbh

DIPLOMINGENIEURE  
DIETER RAICHLÉ  
CLAUS BRODT  
VOLKER RYF  
FRIEJE ARCHITECTEN  
BDA

POSTFACH 6008  
RUITER STRASSE 1  
7300 ESSLINGEN/  
BERKHEIM  
TELEFON: 0711/34585-0  
TELEFAX: 0711/34585-70