Windfang
Rh: 2,52m
A: 28,93m²
Wfl: 21,49m²
Ffl: 30,44m²

Aufzug

EZ 01
Rh: 2,71m
A: 14,53m²
Wfl: 30,20m²
Ffl: 10,33m²

Vorraum
Rh: 2,36m
A: 4,69m²
Wfl: 11,98m²
Rfl: 1,25m²

Bad
Rh: 2,40m
A: 4,80m²
Wfl: 19,33m²

Bad
Rh: 2,40m
A: 4,80m²
Wfl: 19,33m²

EZ 02
Rh: 2,71m
A: 14,53m²
Wfl: 32m²
Ffl: 8,53m²

Vorraum
Rh: 2,36m
A: 4,69m²
Wfl: 11,98m²
Rfl: 1,25m²

Vorraum
Rh: 2,36m
A: 4,69m²
Wfl: 11,98m²
Rfl: 1,25m²

EZ 03
Rh: 2,71m
A: 14,53m²
Wfl: 31,88m²
Ffl: 8,65m²

Bad
Rh: 2,40m
A: 4,80m²
Wfl: 19,33m²

Bad
Rh: 2,40m
A: 4,80m²
Wfl: 19,33m²

EZ 04
Rh: 2,72m
A: 14,53m²
Wfl: 31,95m²
Ffl: 8,53m²

Vorraum
Rh: 2,41m
A: 3,96m²
Wfl: 10,62m²
Rfl: 1,32m²

EZ 05
Rh: 2,72m
A: 14,69m²
Wfl: 33,55m²
Ffl: 3,38m²
Rfl: 0,921m²

Bad
Rh: 2,40m
A: 5,34m²
Wfl: 18,08m²

EZ 06
Rh: 2,72m
A: 14,69m²
Wfl: 33,55m²
Ffl: 3,38m²
Rfl: 0,921m²

EZ 19
Rh: 2,72m
A: 15,69m²
Wfl: 31,63m²
Ffl: 10,33m²

Vorraum
Rh: 2,42m
A: 3,80m²
Wfl: 12,64m²
Rfl: 0,7m²

Bad
Rh: 2,40m
A: 4,80m²
Wfl: 19,33m²

DZ 18
Rh: 2,72m
A: 21,21m²
Wfl: 40,24m²
Ffl: 8,53m²

Bad
Rh: 2,40m
A: 4,80m²
Wfl: 19,33m²

Vorraum
Rh: 2,42m
A: 4,69m²
Wfl: 12,57m²
Rfl: 1,25m²

DZ 17
Rh: 2,72m
A: 21,22m²
Wfl: 40,09m²
Ffl: 8,65m²

Vorraum
Rh: 2,42m
A: 4,69m²
Wfl: 12,57m²
Rfl: 1,25m²

Bad
Rh: 2,40m
A: 4,80m²
Wfl: 19,33m²

DZ 16
Rh: 2,72m
A: 21,21m²
Wfl: 40,24m²
Ffl: 8,53m²

Bad
Rh: 2,40m
A: 4,80m²
Wfl: 19,33m²

Vorraum
Rh: 2,42m
A: 3,96m²
Wfl: 10,44m²
Rfl: 1,46m²

Bad
Rh: 2,40m
A: 4,44m²
Wfl: 18,74m²
Ffl: 0,47m²

DZ 15
Rh: 2,69m
A: 31,36m²
Wfl: 55,07m²
Ffl: 6,75m²

Flur 1
Rh: 2,39m
A: 154,70m²
Wfl: 169,62m²
Ffl: 34,68m²

Küche
Rh: 2,38m
A: 32,07m²
Wfl: 48,24m²
Ffl: 2,12m²

Spülküche
Rh: 2,38m
A: 10,45m²
Wfl: 27,04m²

Flur 2
Rh: 2,39m
A: 65,66m²
Wfl: 110,11m²
Ffl: 15,24m²

Vorraum
Rh: 2,42m
A: 3,96m²
Wfl: 10,44m²
Rfl: 1,46m²

DZ 14
Rh: 2,72m
A: 21,22m²
Wfl: 40,13m²
Ffl: 8,65m²

Bad
Rh: 2,40m
A: 4,80m²
Wfl: 19,33m²

Bad
Rh: 2,40m
A: 4,80m²
Wfl: 19,33m²

DZ 13
Rh: 2,72m
A: 21,22m²
Wfl: 40,21m²
Ffl: 8,53m²

Vorraum
Rh: 2,42m
A: 4,69m²
Wfl: 12,64m²
Rfl: 1,25m²

Elektro
Rh: 2,23m
A: 7,13m²
Wfl: 23,81m²

PflArb1
Rh: 2,37m
A: 9,81m²
Wfl: 28,64m²

Vorraum
Rh: 2,42m
A: 4,69m²
Wfl: 12,64m²
Rfl: 1,25m²

DZ 12
Rh: 2,72m
A: 21,22m²
Wfl: 40,09m²
Ffl: 8,65m²

Bad
Rh: 2,40m
A: 4,80m²
Wfl: 19,33m²

WC Damen
Rh: 2,38m
A: 7,28m²
Wfl: 26,36m²

Putzraum
Rh: 2,41m
A: 4,72m²
Wfl: 22,90m²

Bad
Rh: 2,40m
A: 4,80m²
Wfl: 19,33m²

Vorraum
Rh: 2,36m
A: 4,69m²
Wfl: 11,98m²
Rfl: 1,25m²

EZ 11
Rh: 2,71m
A: 15,66m²
Wfl: 33,23m²
Ffl: 8,65m²

Dienst
Rh: 2,38m
A: 13,32m²
Wfl: 26,27m²
Ffl: 3,66m²
Rfl: 1,68m²

Aufenthaltsraum
Rh: 2,66m
A: 100,48m²
Wfl: 69,56m²
Ffl: 18,70m²

Personalaufenthalt
Rh: 2,34m
A: 16,83m²
Wfl: 32,44m²
Ffl: 2,62m²
Rfl: 1,68m²

WC
Rh: 2,37m
A: 1,2m²
Wfl: 8,75m²

WC Herren
Rh: 2,39m
A: 5,30m²
Wfl: 19,29m²

Wäsche
Rh: 2,44m
A: 4,74m²
Wfl: 23,22m²

PflArb2
Rh: 2,37m
A: 11,97m²
Wfl: 30,58m²

Pflegebad
Rh: 2,36m
A: 17,62m²
Wfl: 37,05m²

Skat- und Schwätzecke
Rh: 2,39m
A: 77,94m²
Wfl: 49,69m²
Ffl: 21,81m²

Notzimmer
Rh: 2,72m
A: 15,74m²
Wfl: 35,06m²
Ffl: 8,41m²

Rh: 2,64m

Rh: 3,93m

Wintergarten
Rh: 2,64-3,93m
A: 37,54m²
Wfl: 23,73m²
Ffl: ~88,23m²,
da Grundriss der
Überkopfverglasung
nicht vorhanden

Rh: 3,09m

Vorraum
Rh: 2,41m
A: 3,96m²
Wfl: 10,62m²
Rfl: 1,32m²

Bad
Rh: 2,40m
A: 4,80m²
Wfl: 19,33m²

Bad
Rh: 2,40m
A: 4,80m²
Wfl: 19,33m²

Vorraum
Rh: 2,36m
A: 4,69m²
Wfl: 11,98m²
Rfl: 1,25m²

Vorraum
Rh: 2,36m
A: 4,69m²
Wfl: 11,98m²
Rfl: 1,25m²

Bad
Rh: 2,40m
A: 4,80m²
Wfl: 19,33m²

Bad
Rh: 2,40m
A: 4,80m²
Wfl: 19,33m²

Vorraum
Rh: 2,36m
A: 4,69m²
Wfl: 11,98m²
Rfl: 1,25m²

EZ 07
Rh: 2,72m
A: 14,54m²
Wfl: 31,95m²
Ffl: 8,65m²

EZ 08
Rh: 2,71m
A: 14,53m²
Wfl: 31,88m²
Ffl: 8,65m²

EZ 09
Rh: 2,71m
A: 14,53m²
Wfl: 32m²
Ffl: 8,53m²

EZ 10
Rh: 2,71m
A: 14,53m²
Wfl: 32m²
Ffl: 8,53m²

Personal
Rh: 2,73m
A: 15,04m²
Wfl: 33,87m²
Ffl: 8,41m²

Kleeblatt in Möglingen

Erdgeschoss

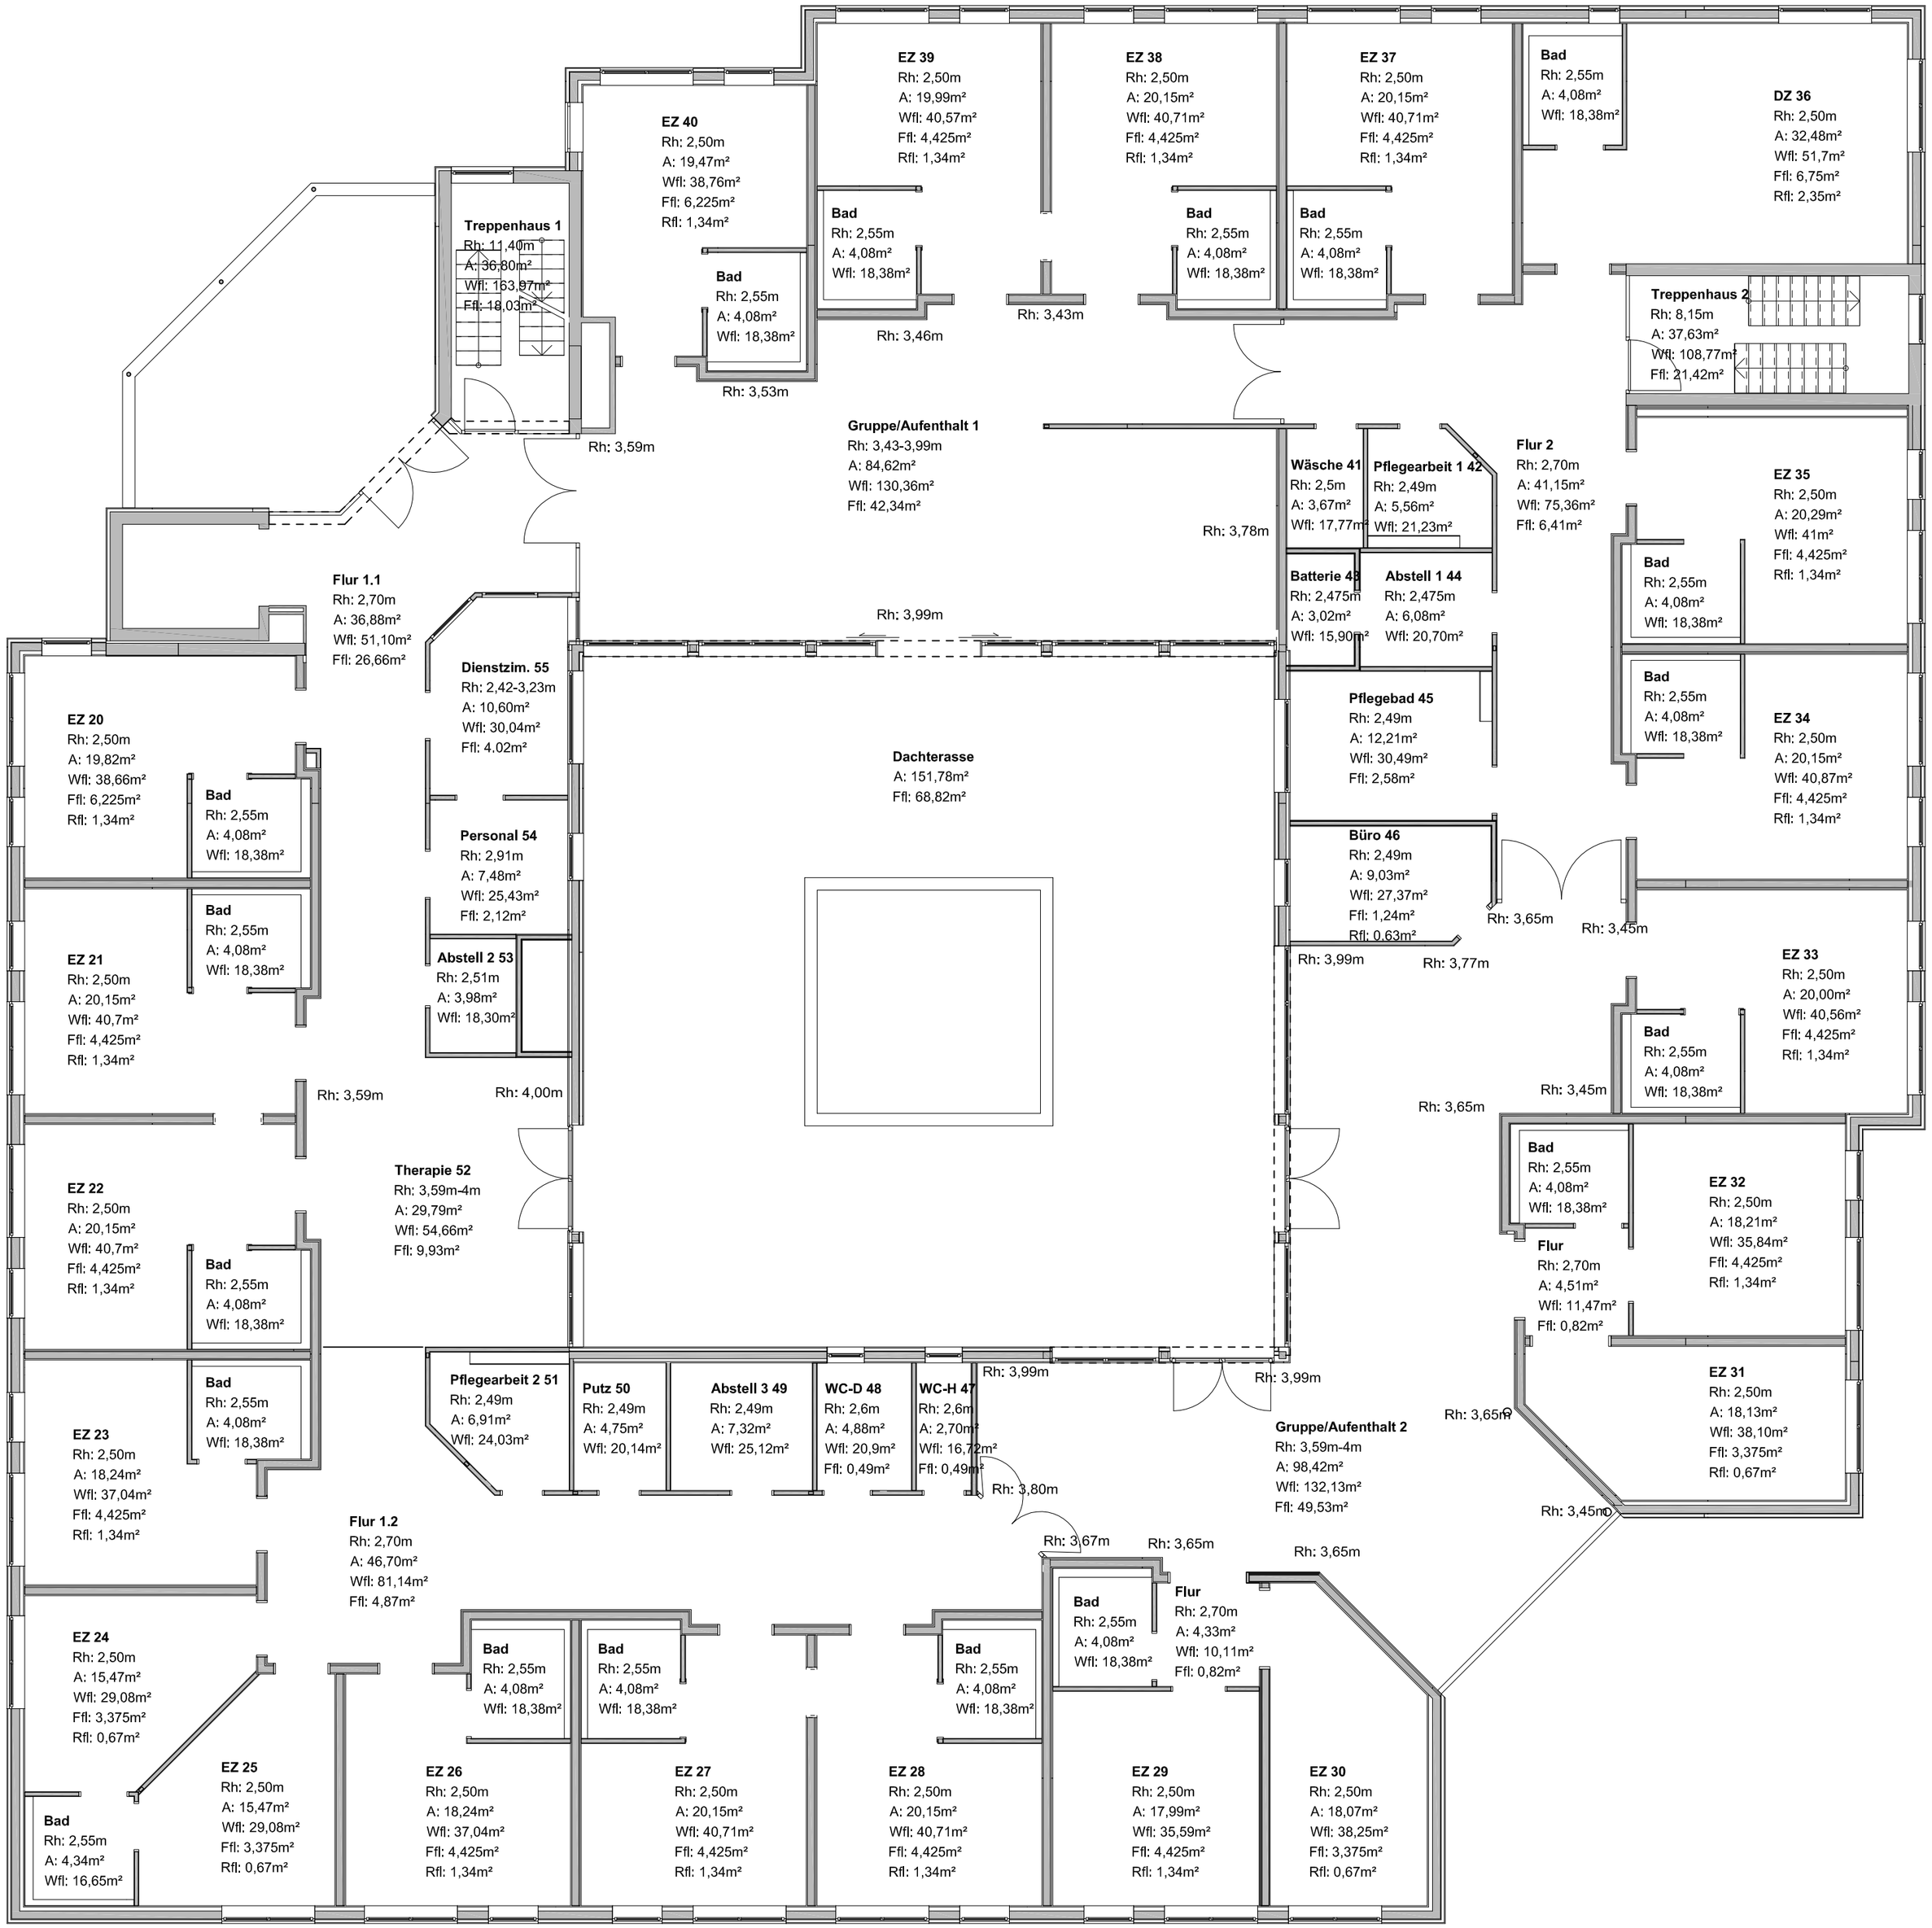

Kleeblatt in Möglingen

1. Obergeschoss